

工事に伴う敷地内交通規制のお知らせ

この度、川西市立総合医療センターにおきまして、敷地内での搬入工事を行うこととなりました。
この作業に伴い、敷地内の一部区間において、通行禁止とさせていただきます。
工事期間中は交通誘導員を配置し、ご通行の際は適宜誘導させていただきます。
大変ご迷惑をおかけしますが、ご理解とご協力のほど、何卒よろしくお願いいたします。


記

片側通行箇所：川西市立総合医療センター敷地内


実施予定日：令和7年5月19日（月）・令和7年5月21日（水）（2日間）

作業時間：午前8時30分～午後3時00頃まで

（工事の進行状況により多少前後致します）

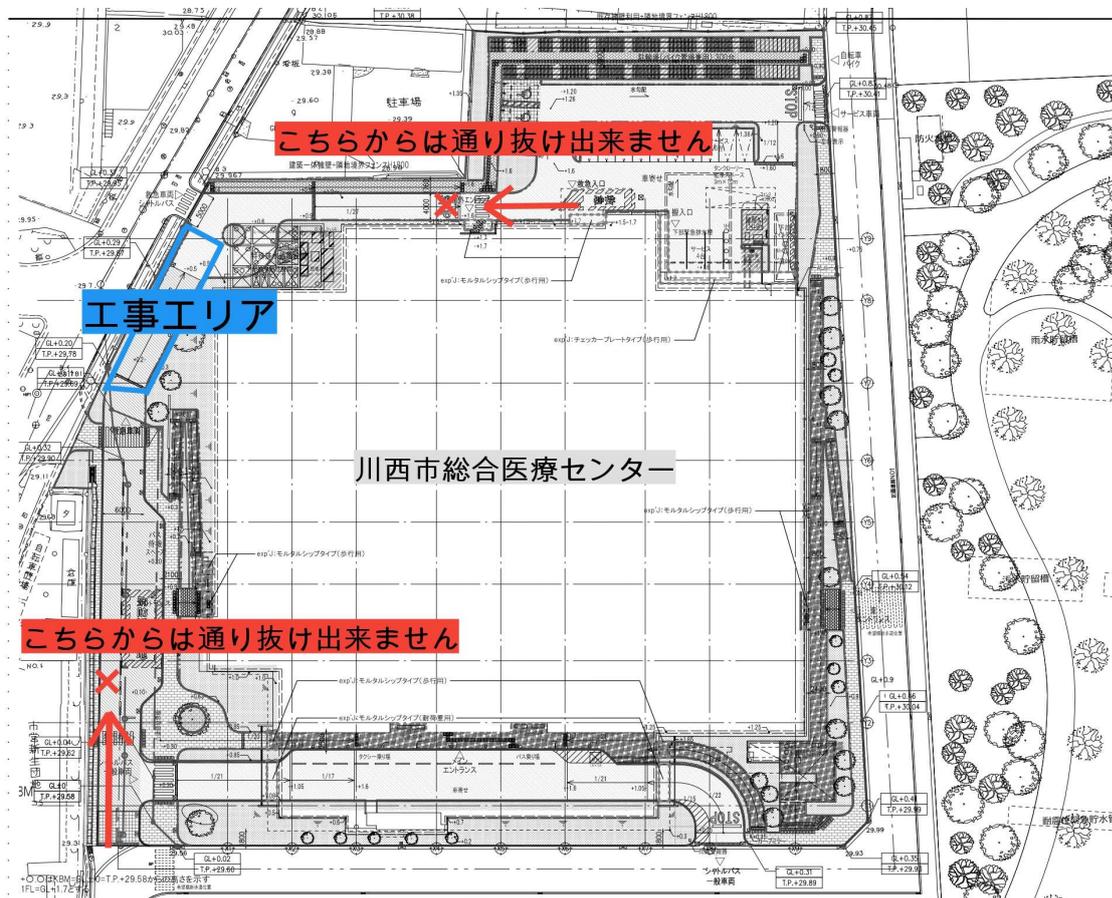

【3階】機器搬入計画平面図 S=1:200 (A3)

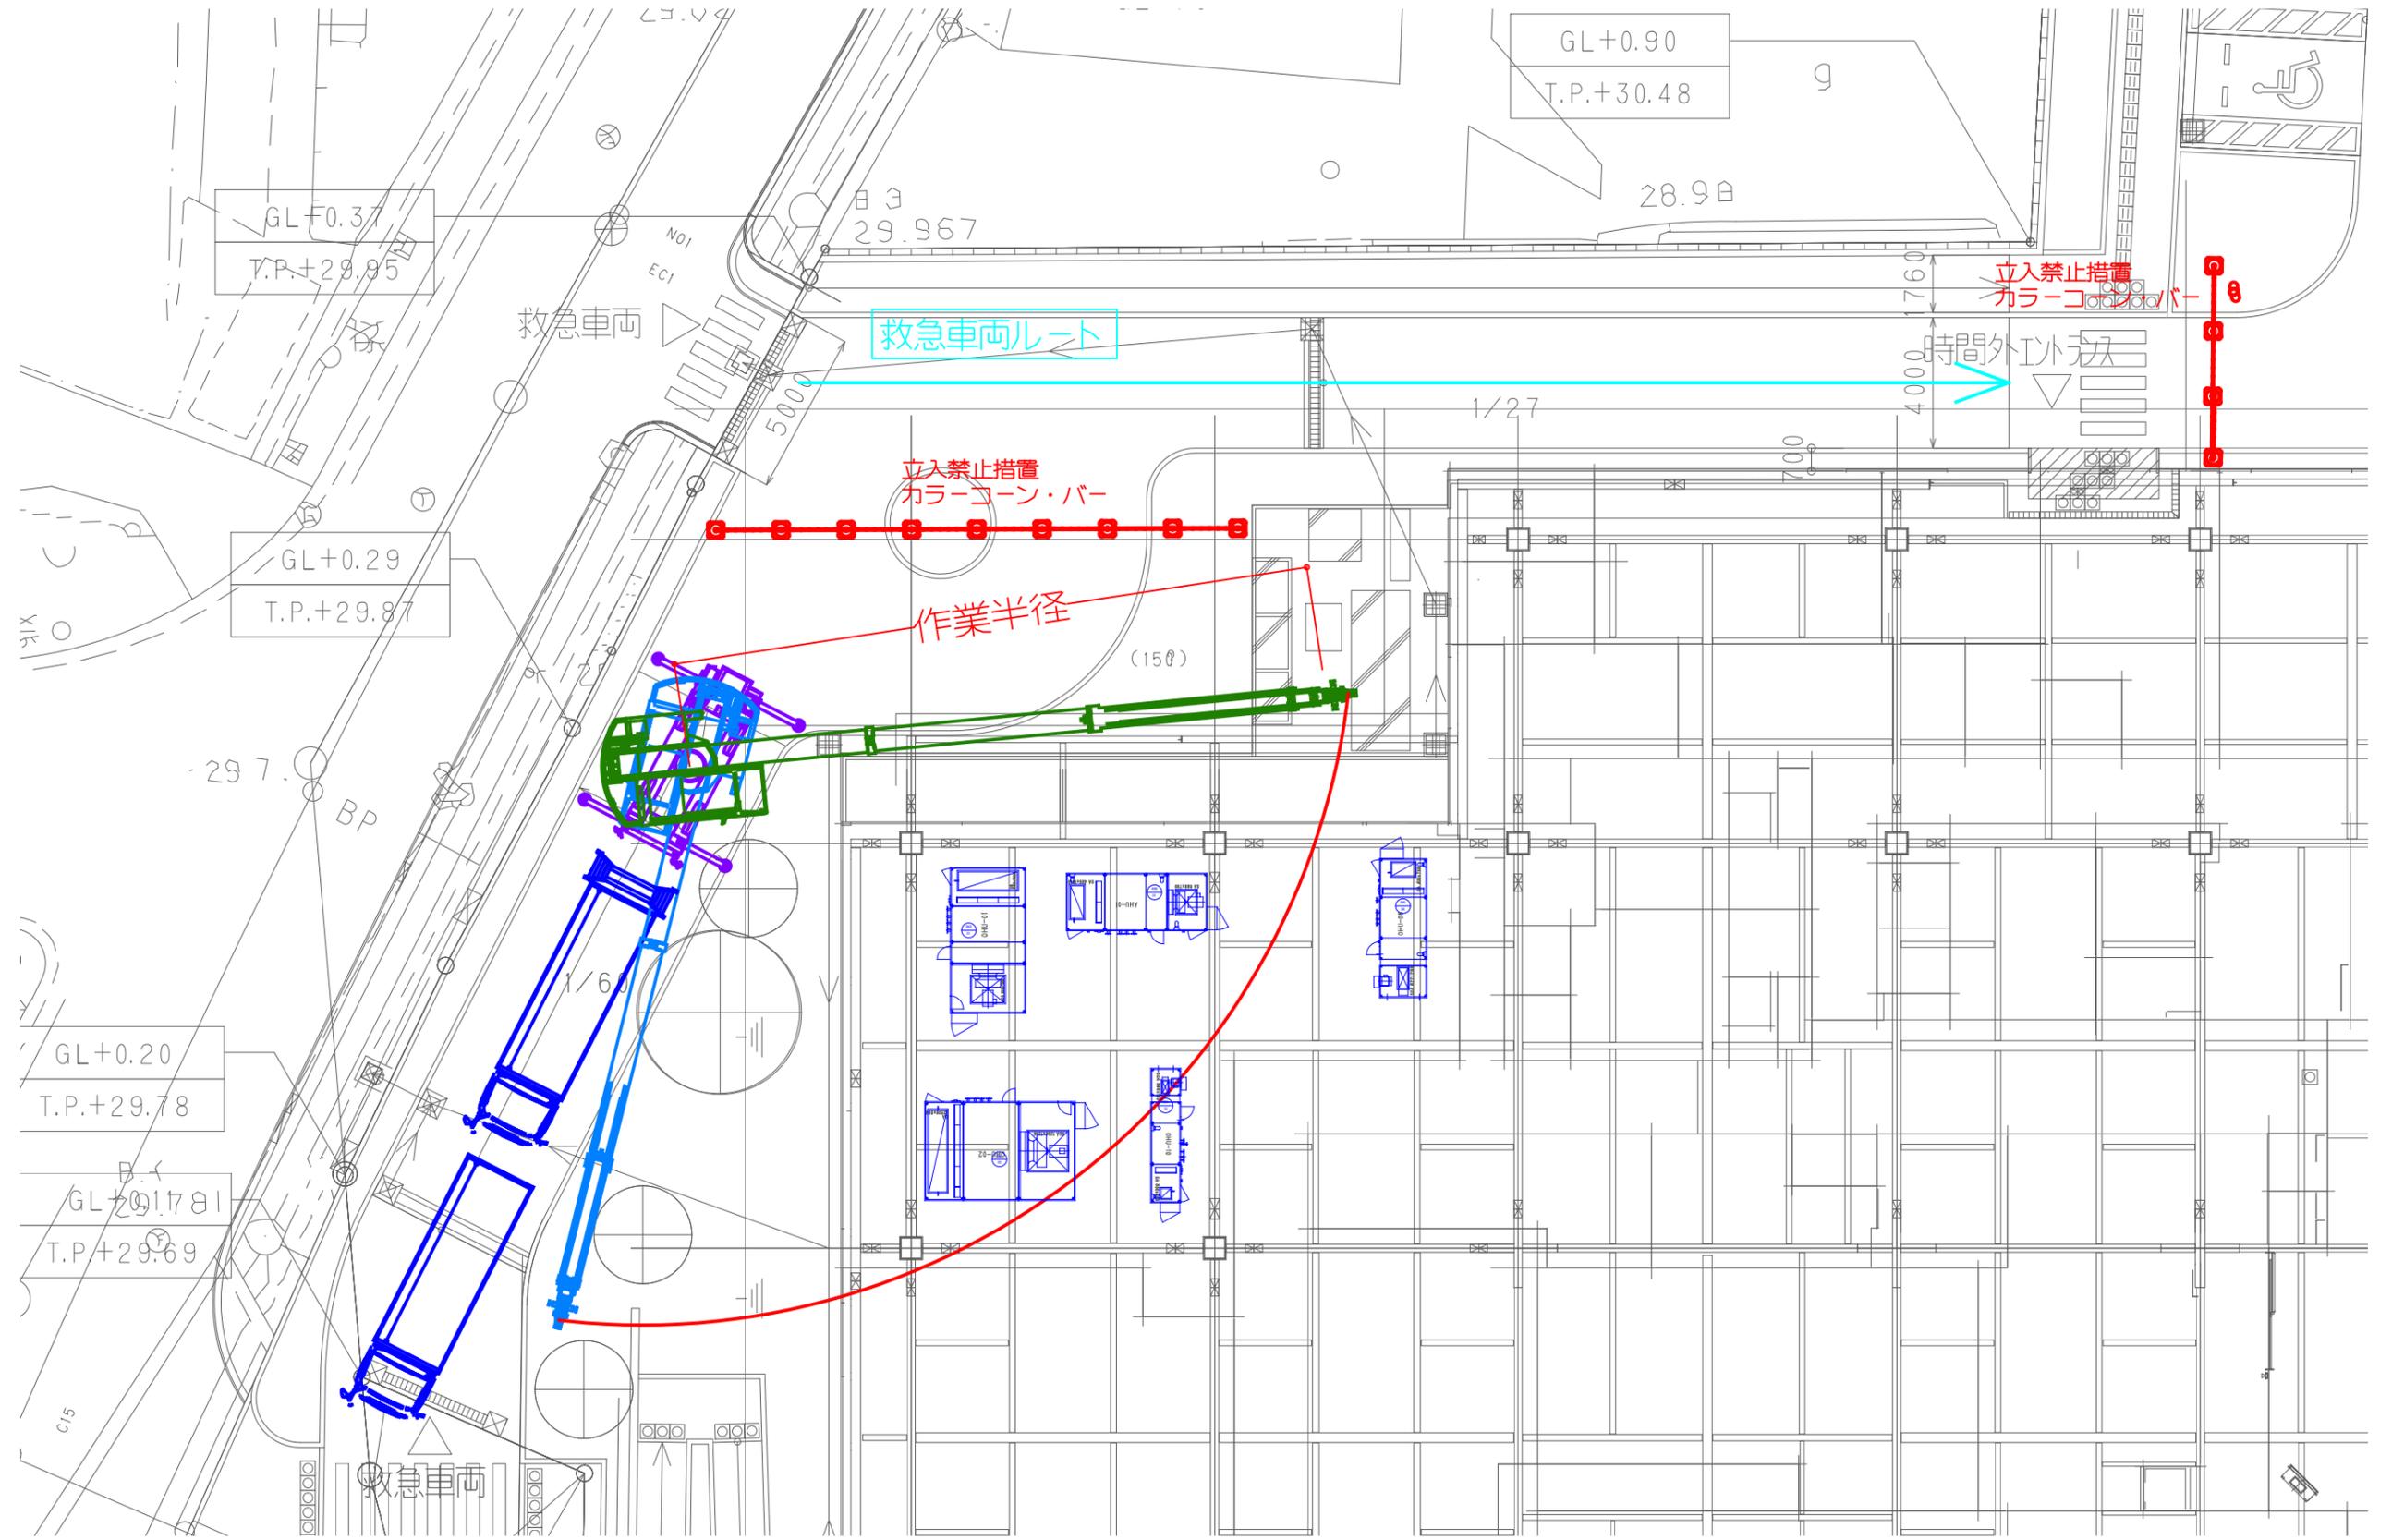

【3階】機器搬入計画立面図 S=1:200 (A3)

